

Ситуационная схема М 1:5000




 - территория благоустройства

Экспликация зданий и сооружений

№ по ГП	Наименование зданий (сооружений)	Количество	Примечания
1	Детская площадка (от 3 до 7 лет)	1	проект.
2	Клумба "Роза ветров"	1	проект.
3	Спортивная площадка для детей и взрослых	1	проект.
4	Дом культуры	1	существ.

Схема планировочной организации участка М 1:1000

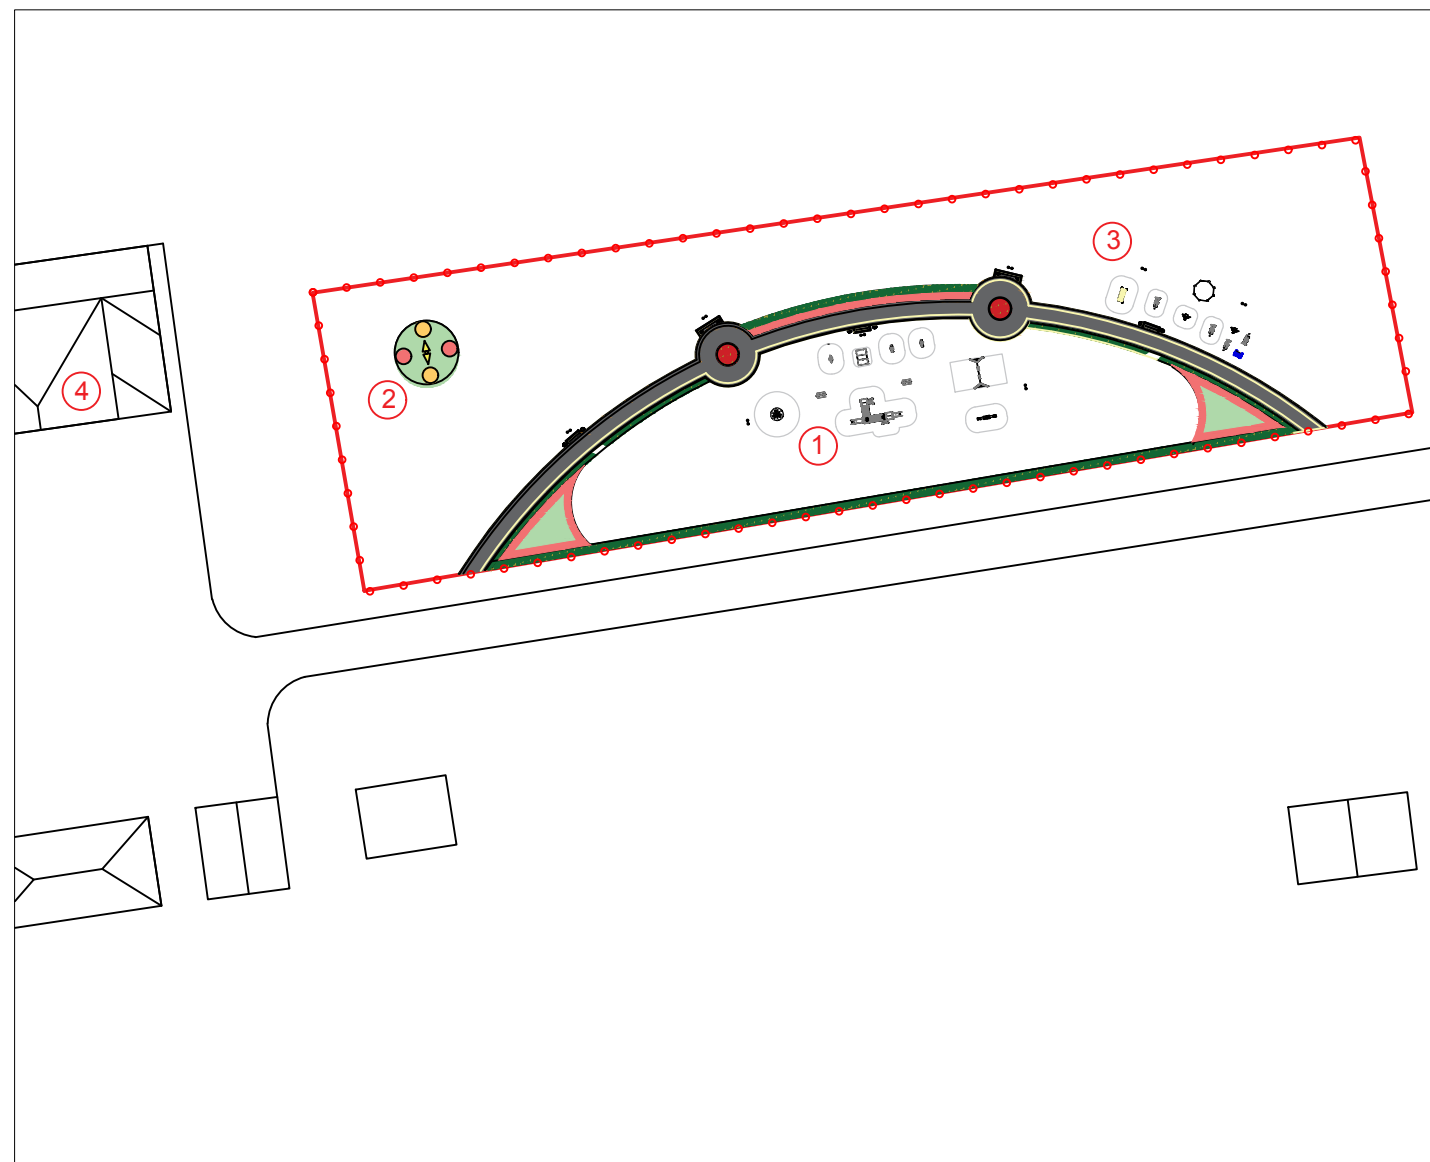

Условные обозначения

 - Граница проектируемой территории

Изм	Кол.уч	Лист	№ док	Подпись	Дата	Администрация Реченского сельского поселения			
Директор						Проект благоустройства зоны отдыха и развлечений в хуторе Реченском " (район дома культуры) Алексеевского муниципального района Волгоградской области	Стадия	Лист	Листов
Гл. арх.пр.							ГП	2	15
Разраб.							Ситуационная схема (основной чертеж) М 1500		