Схема благоустройства

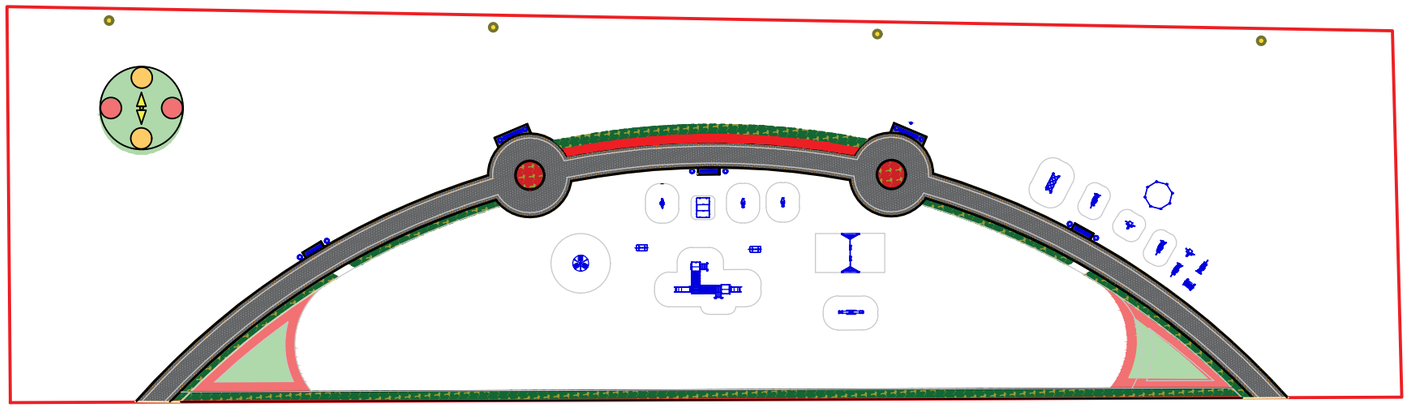

Экспликация оборудования

Площадка отдыха			
Скамейка без спинки "Полукруглая"	шт	2	
Урна уличная с крышкой и пепельницей 30л.	шт	4	
Спортивная площадка			
Уличный тренажер "Маятник"	шт	1	
Уличный тренажер "Шаговый"	шт	1	
Уличный тренажер "Твистер"	шт	1	
Уличный тренажер "Велотренажер"	шт	1	
Скамья со спинкой "Парковая" "№1"	шт	1	
Урна уличная с крышкой и пепельницей 30л.	шт	2	
Фонарь уличный	шт	7	
Спортивная детская площадка от 7 до 14 лет			
Уличный тренажер "Тяга сверху"	шт	1	
Уличный тренажер "Эллиптический"	шт	1	
Уличный тренажер "Гребля сдвоенный"	шт	1	
Спортивный комплекс	шт	1	
Шагоход	шт	1	
Скамья со спинкой "Парковая" "№1"	шт	1	
Урна уличная с крышкой и пепельницей 30л.	шт	2	

Наименование	Ед. изм	Кол-во	Примеч.
Детская площадка от 3 до 7 лет			
Песочница с крышкой	шт	1	
Качалка на пружине Мотоцикл	шт	1	
Качалка на пружине Самолетик	шт	1	
Качалка на пружине Лошадка 2	шт	1	
Карусель "шестимесная"	шт	1	
Игровой комплекс ДИК 002 Королевство	шт	1	
Качели двухместные (на цепочке)	шт	1	
МФ 417 Скамейка детская Самолётик	шт	1	
МФ 415 Скамейка детская Яхта	шт	1	
Скамья со спинкой "Парковая" "№1"	шт	1	
Урна уличная с крышкой и пепельницей 30л.	шт	2	

Изм	Кол.уч	Лист	№ док	Подпись	Дата				
						Администрация Реченского сельского поселения			
Директор						Проект благоустройства зоны отдыха и развлечений в хуторе Реченском " (район дома культуры) Алексеевского муниципального района Волгоградской области	Стадия	Лист	Листов
Гл. арх.пр.							ГП	4	15
Разраб.									
						Схема благоустройства			