


# Схема покрытий

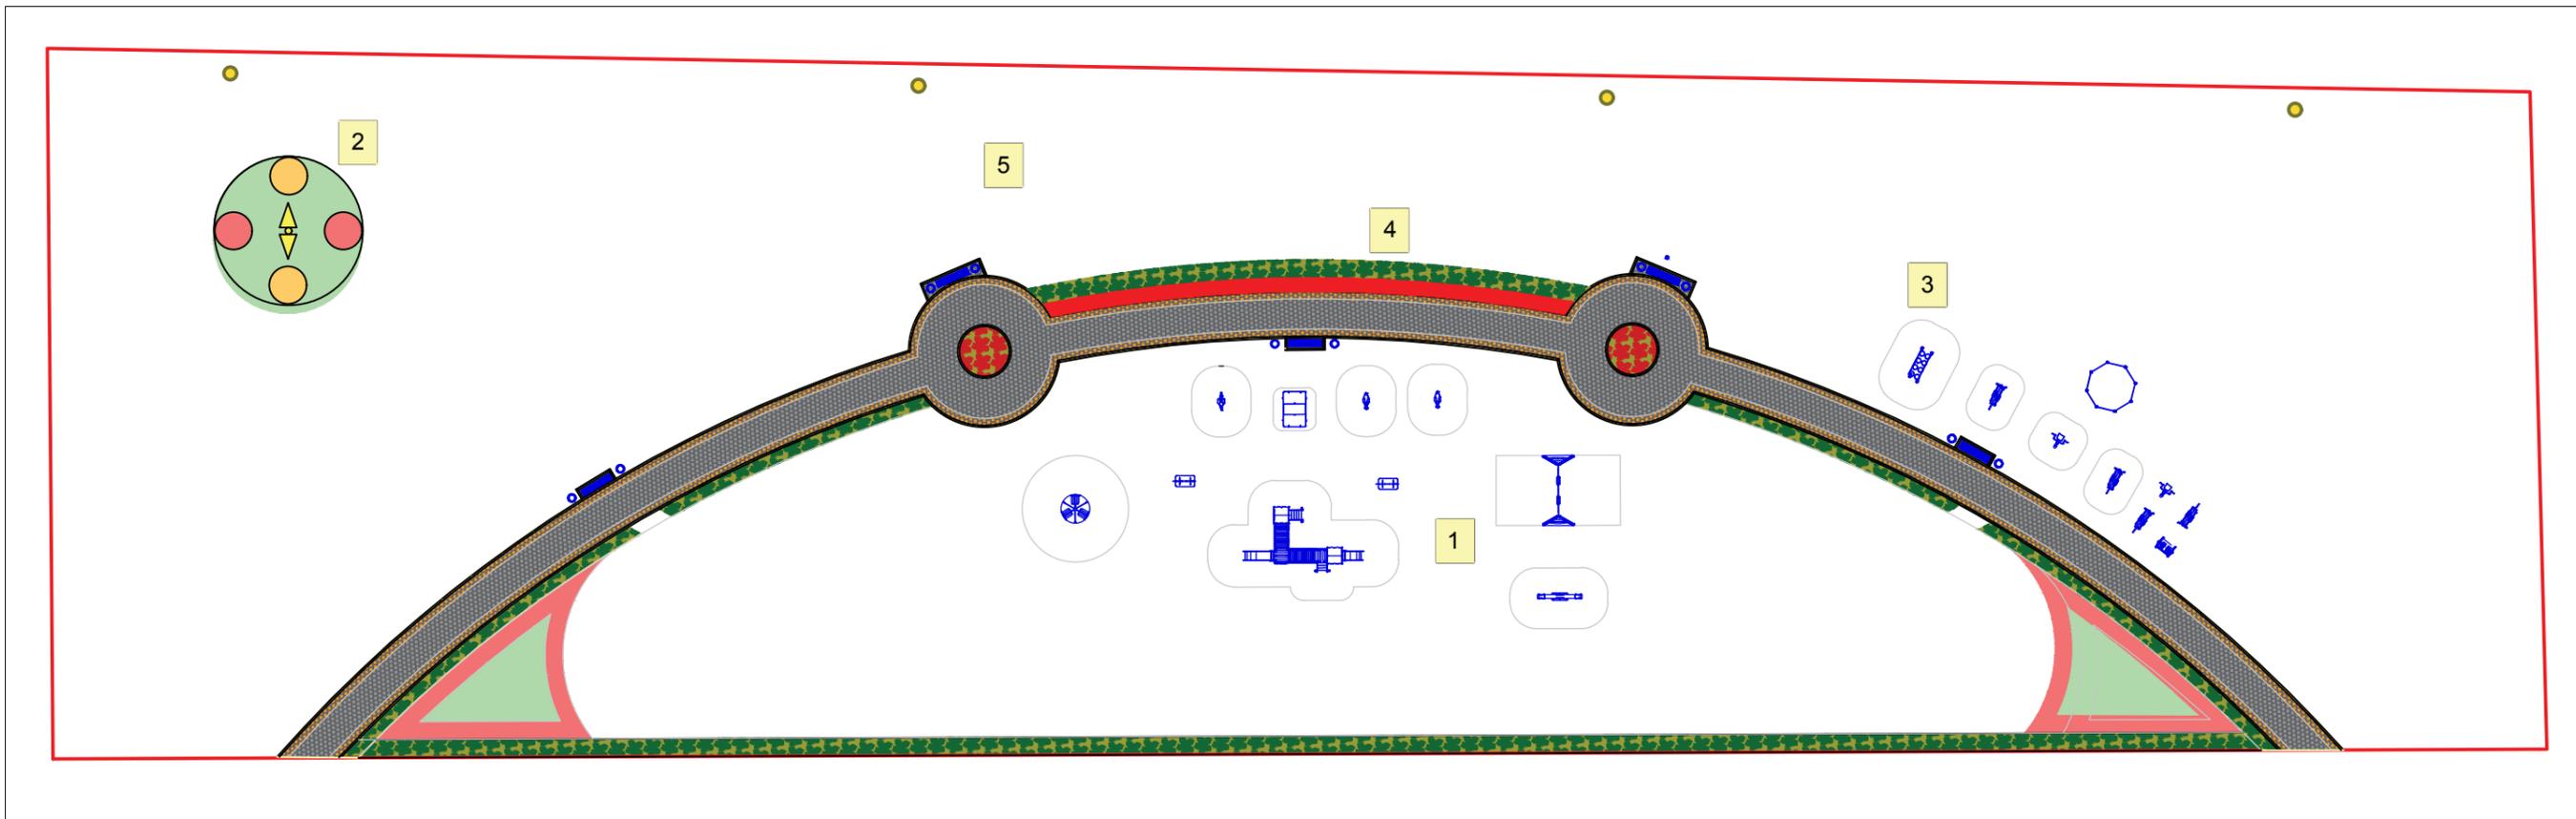

## Ведомость материалов дорожек и площадок

Условное обозначение	Наименование	Наименование покрытия	Площадь покрытия, кв.м.	Кол-во бордюра
	Аллея	плитка тротуарная	359	256
	Площадки отдыха	плитка тротуарная	110	54
	Детская площадка	песок	75	-
	Спортивная площадка	песок	45	-

## Экспликация площадок

№	Наименование площадок
1	Детская площадка (от 3 до 7 лет)
2	Клумба "Роза ветров"
3	Спортивная площадка для детей и взрослых
4	Розарий
5	Площадка отдыха

Изм	Кол.уч	Лист	№ док	Подпись	Дата	Администрация Реченского сельского поселения			
Директор						Проект благоустройства зоны отдыха и развлечений в хуторе Реченском " (район дома культуры ) Алексеевского муниципального района Волгоградской области	Стадия	Лист	Листов
Гл. арх.пр.							ГП	5	15
Разраб.							Схема покрытий		