
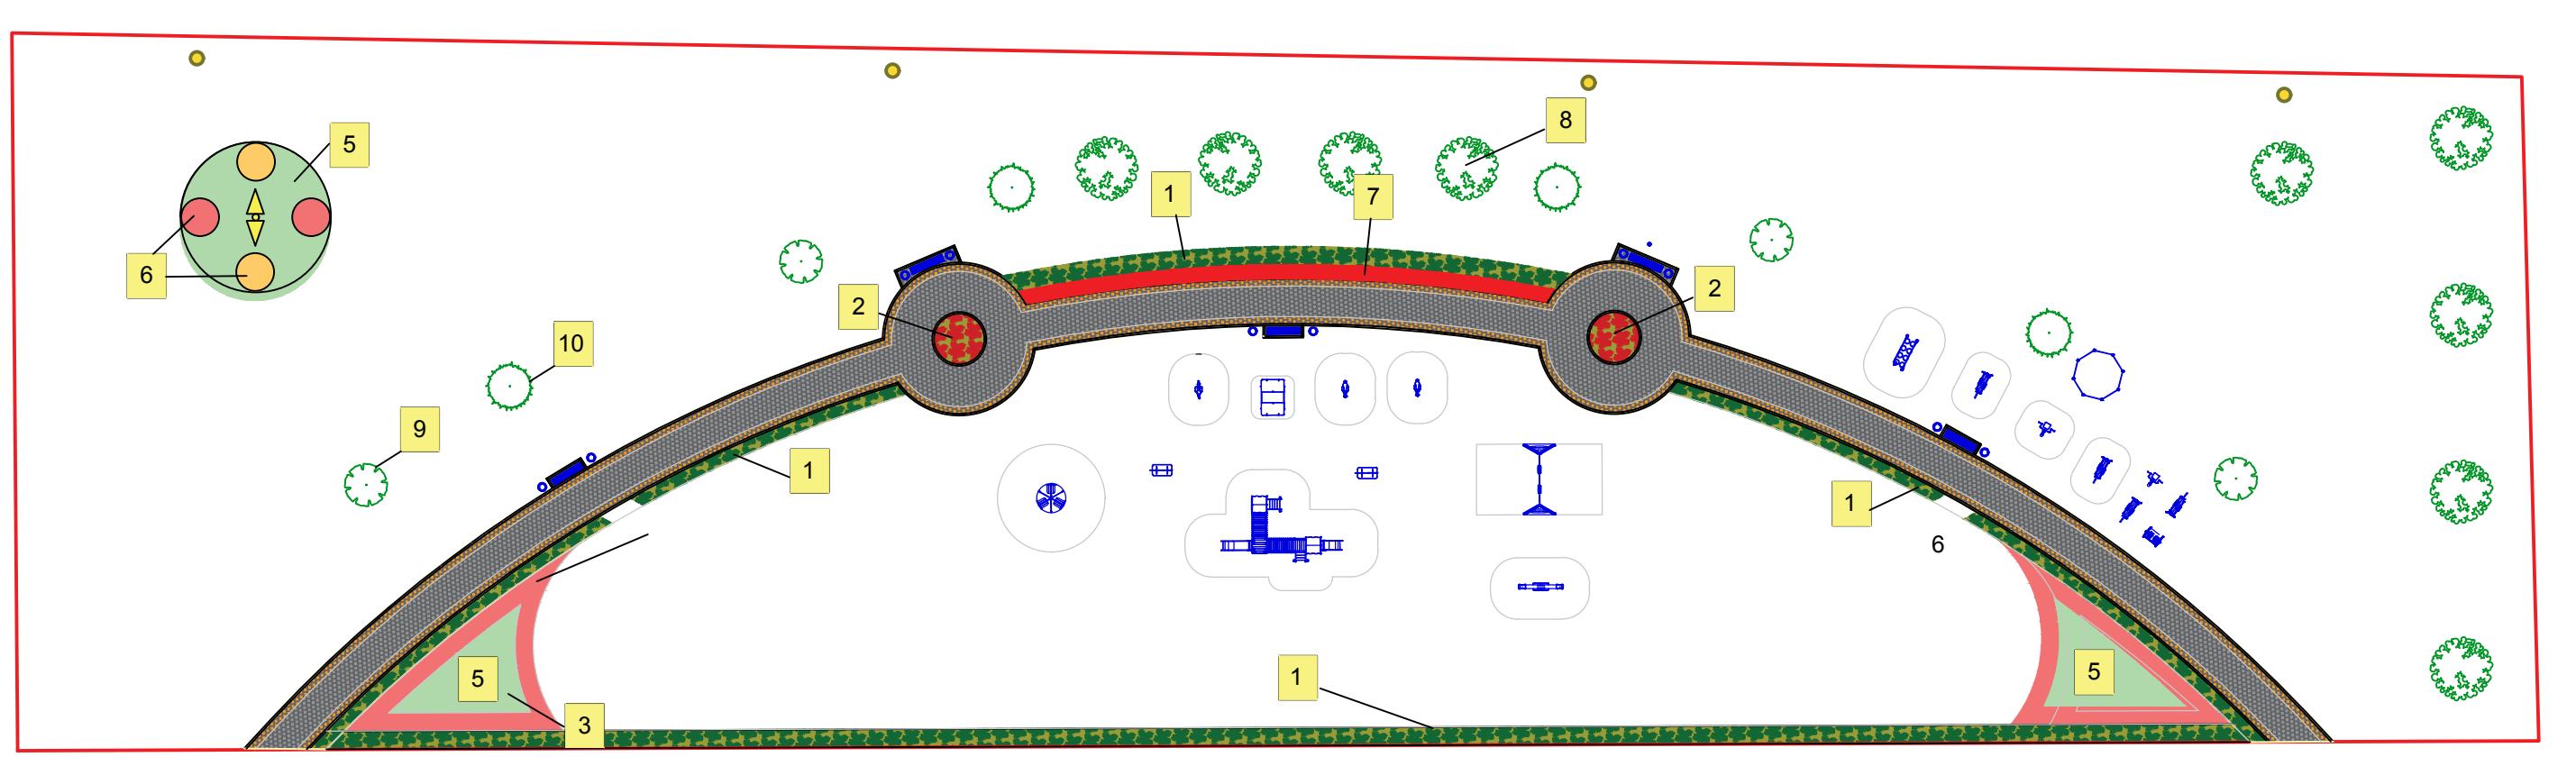


План озеленения

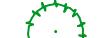

АССОРТИМЕНТНАЯ ВЕДОМОСТЬ ПОСАДОЧНОГО МАТЕРИАЛА

Поз.	Обочн.	Наименование	Кол-во
1		Бирючина обыкновенная	200 шт
2		Канны	10 шт
3		Спирея желтая	38 шт
4		Цинерария	1400 шт
5		Посев газона	80 м2
6		Петуния	4000 шт
7		Роза (бордюрная)	30 шт
8		Рябина	9 шт
9		Каштан	4 шт
10		Липа	4 шт
11		Барбарис тунберга	38 шт

Примечание

Перед посадкой деревьев и кустарников приготовить посадочные места:
-для лиственных деревьев-саженцев ямы размером $1,0 \times 0,8 \times 0,8$ м,
-для кустарников в группах $0,5 \times 0,5 \times 0,5$ м,
-для кустарников в декоративном бордюре траншея $0,5 \times 0,4$ м,