


## *Схема генерального плана участка М 1:50*

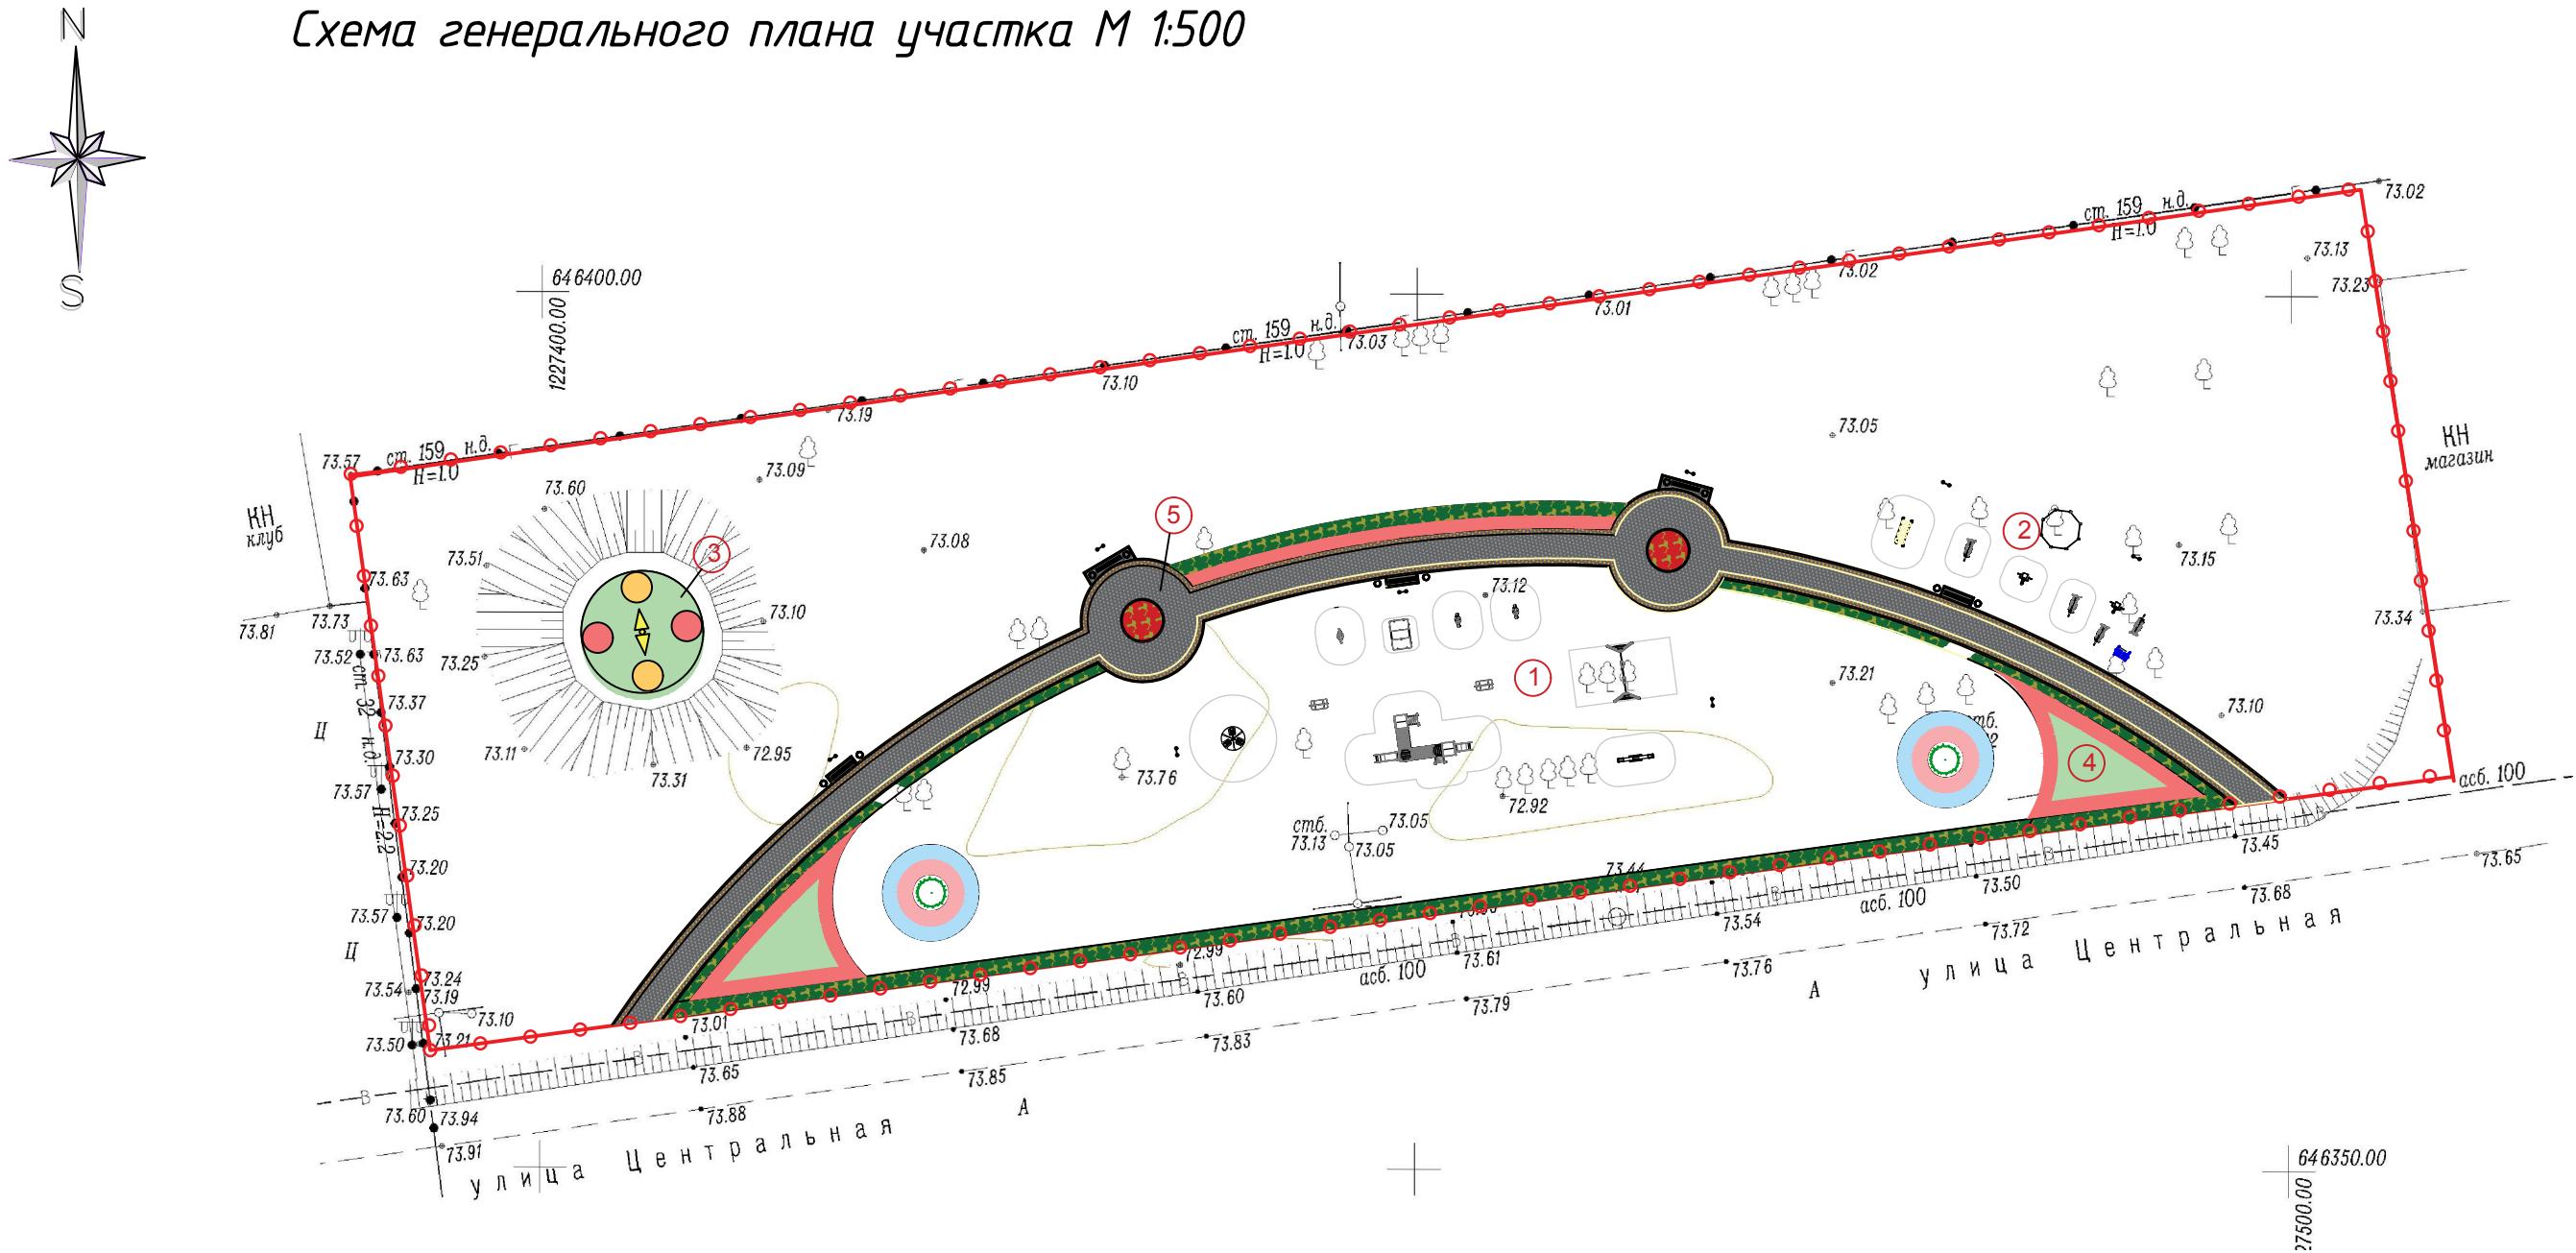

## *Экспликация зданий и сооружений*

№ по ГП	Наименование зданий (сооружений)	Примечания
1	Детская площадка (от 3 до 7 лет)	проект.
2	Спортивная площадка для детей и взрослых	проект.
3	Клумба "Роза ветров"	проект.
4	Клумба	проект.
5	Площадка отдыха	проект.

## *Условные обозначения*

- Граница проектируемой территории

#### *- Существующие деревни*