


Разбивочный план

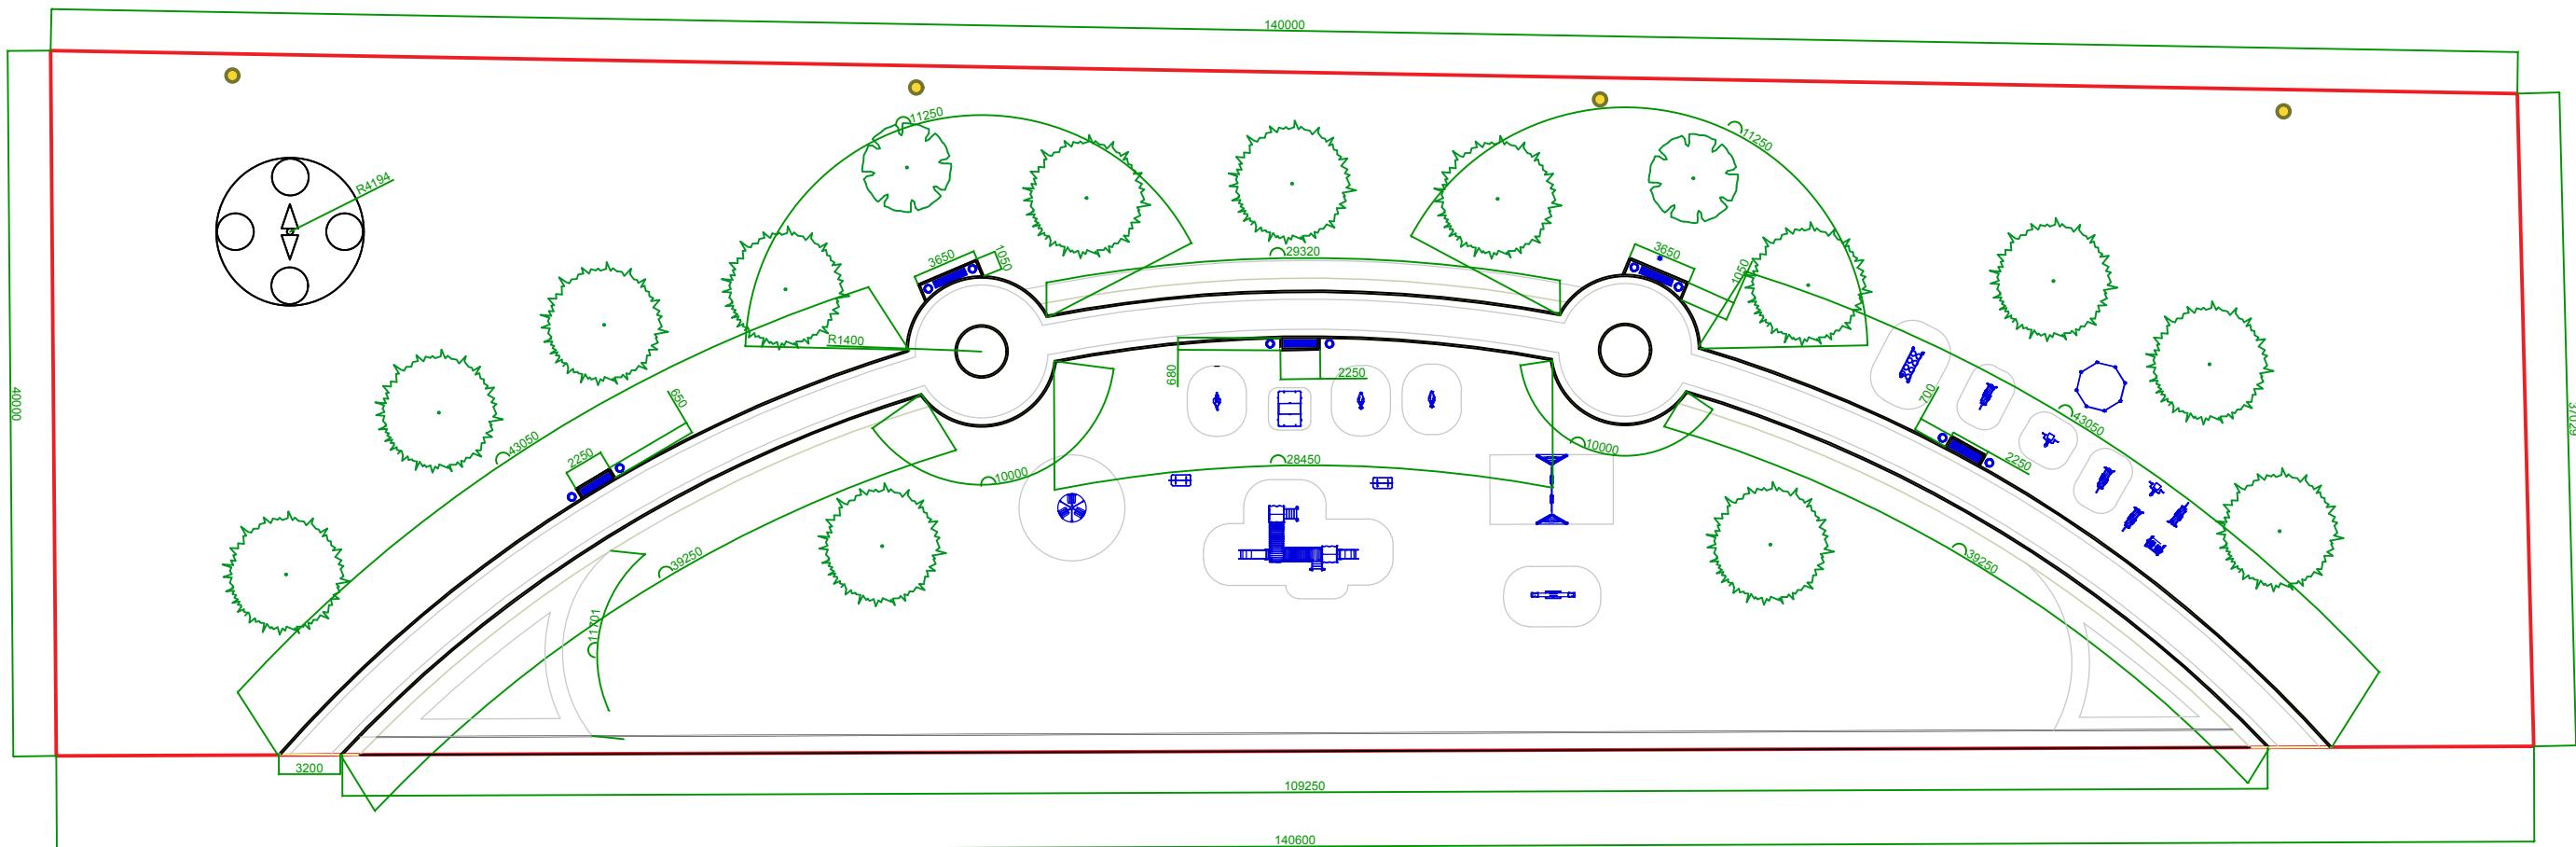

Изм	Кол.уч	Лист	№ док	Подпись	Дата	Администрация Реченского сельского поселения		
Директор						Проект благоустройства зоны отдыха и развлечений в хуторе Реченском (район дома культуры) Алексеевского муниципального района Волгоградской области		
Гл. арх.пр.								
Разраб.								
Разбивочный план								
Стадия	Лист	Листов						
ГП	8	15						