
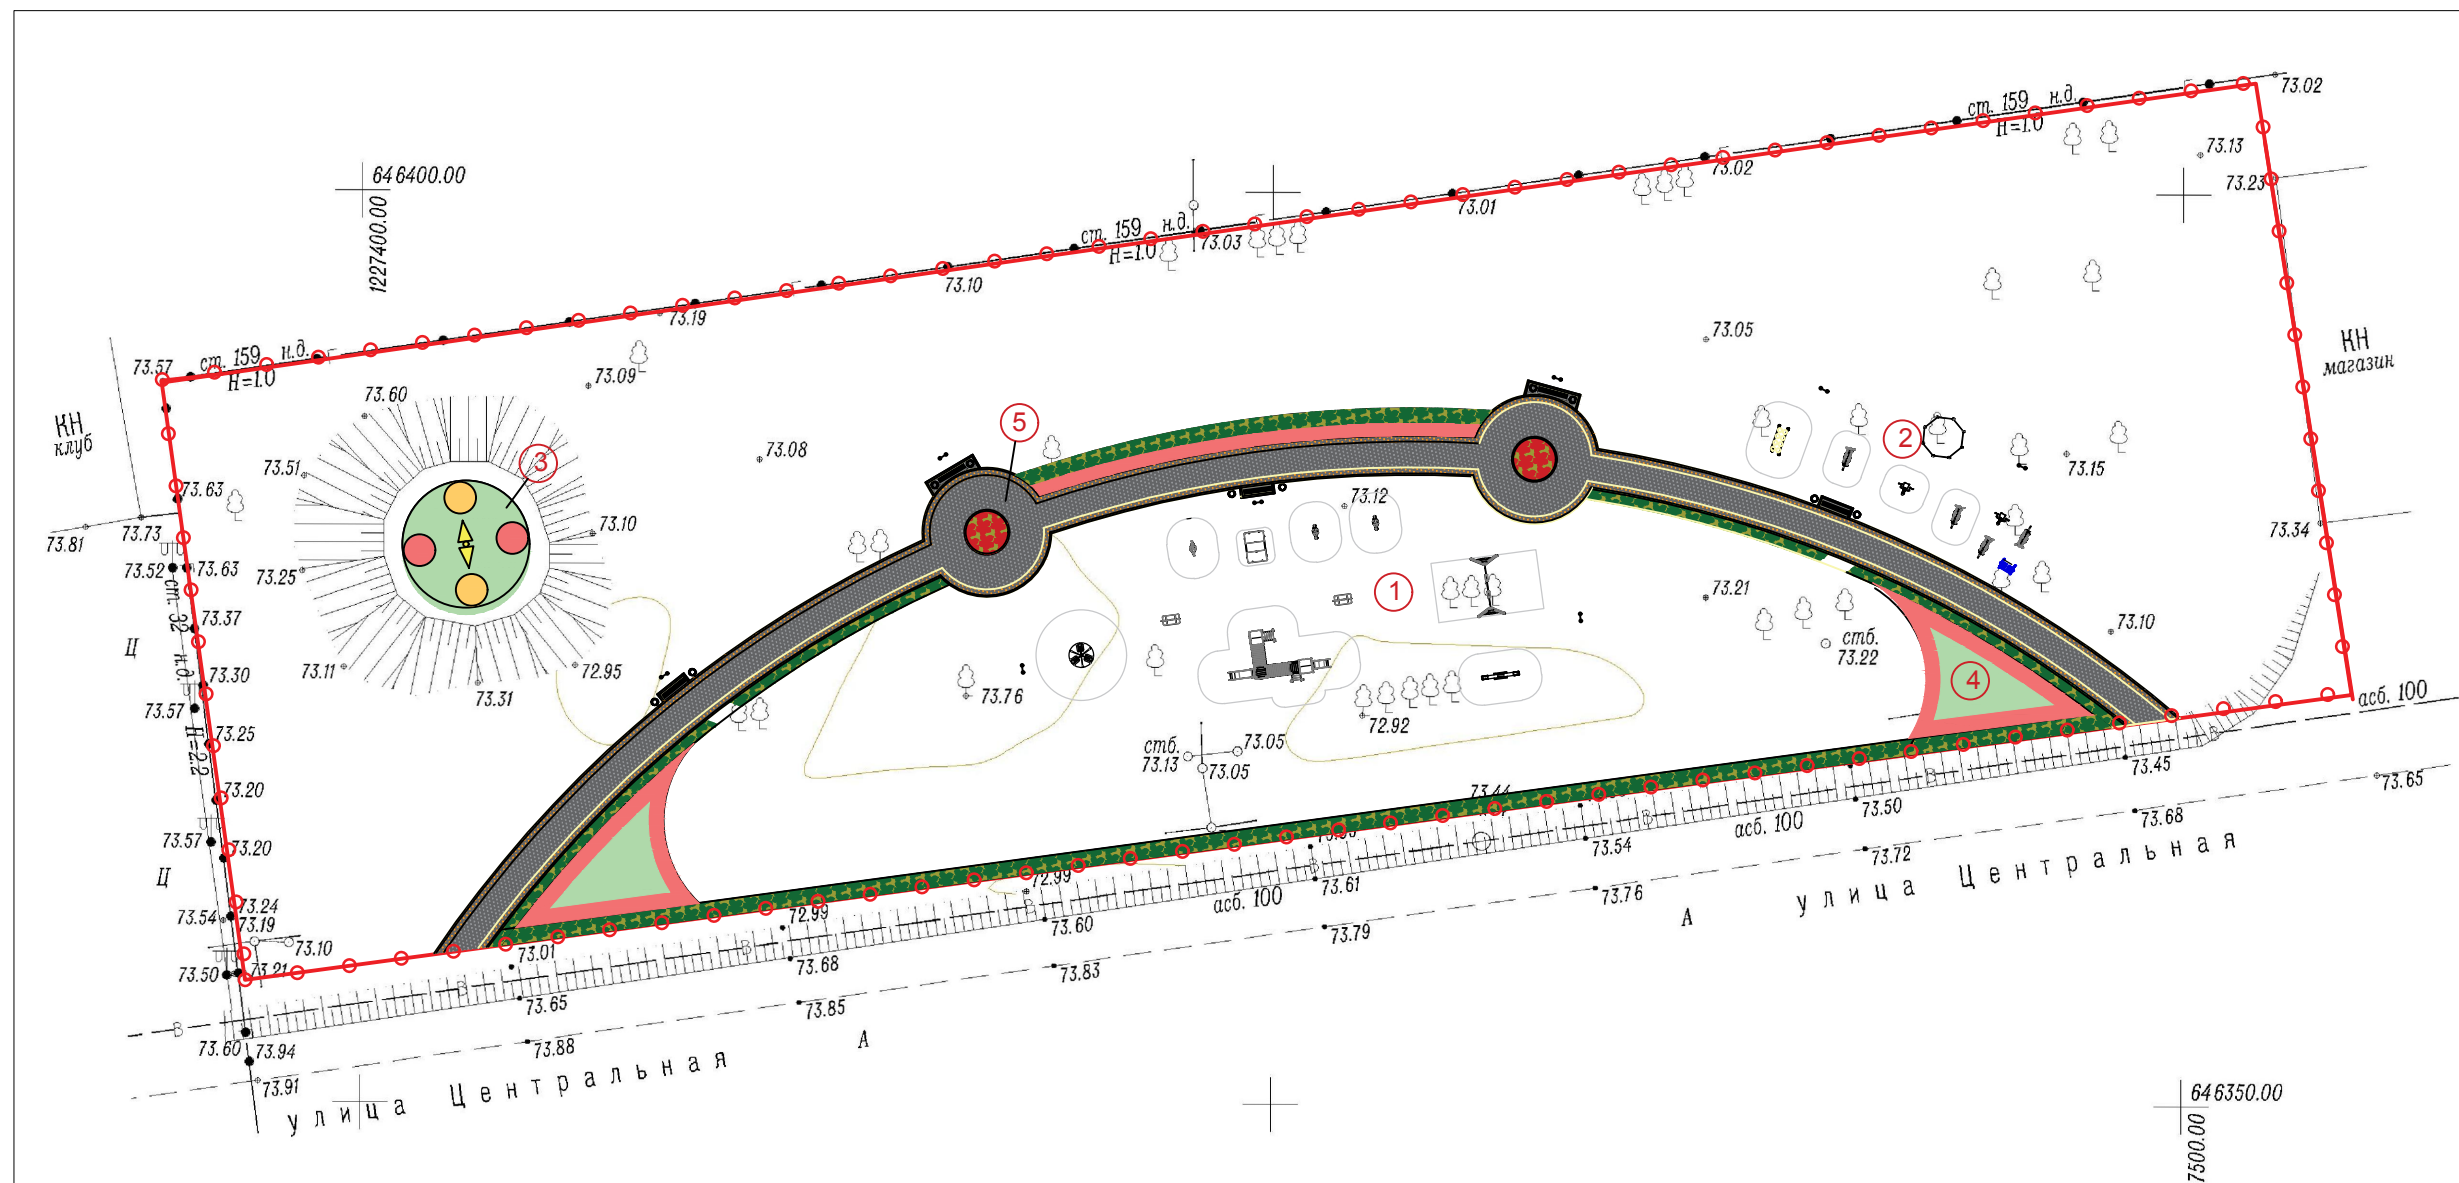


# Схема генерального плана участка М 1:500

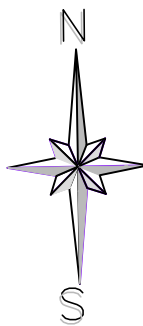

## Экспликация зданий и сооружений

№ по ГП	Наименование зданий (сооружений)	Примечания
1	Детская площадка (от 3 до 7 лет)	проект.
2	Спортивная площадка для детей и взрослых	проект.
3	Клумба "Роза ветров"	проект.
4	Клумба	проект.
5	Площадка отдыха	проект.

## Условные обозначения

- Граница проектируемой территории
- Существующие деревья

Изм	Кол.уч	Лист	№ док	Подпись	Дата	Администрация Реченского сельского поселения			
Директор						Проект благоустройства зоны отдыха и развлечений в хуторе Реченском " (район дома культуры ) Алексеевского муниципального района Волгоградской области	Стадия	Лист	Листов
Гл. арх.пр.							ГП	7	15
Разраб.							Схема генерального плана участка М 1:500		