


15. Схема очередности освоения благоустройства

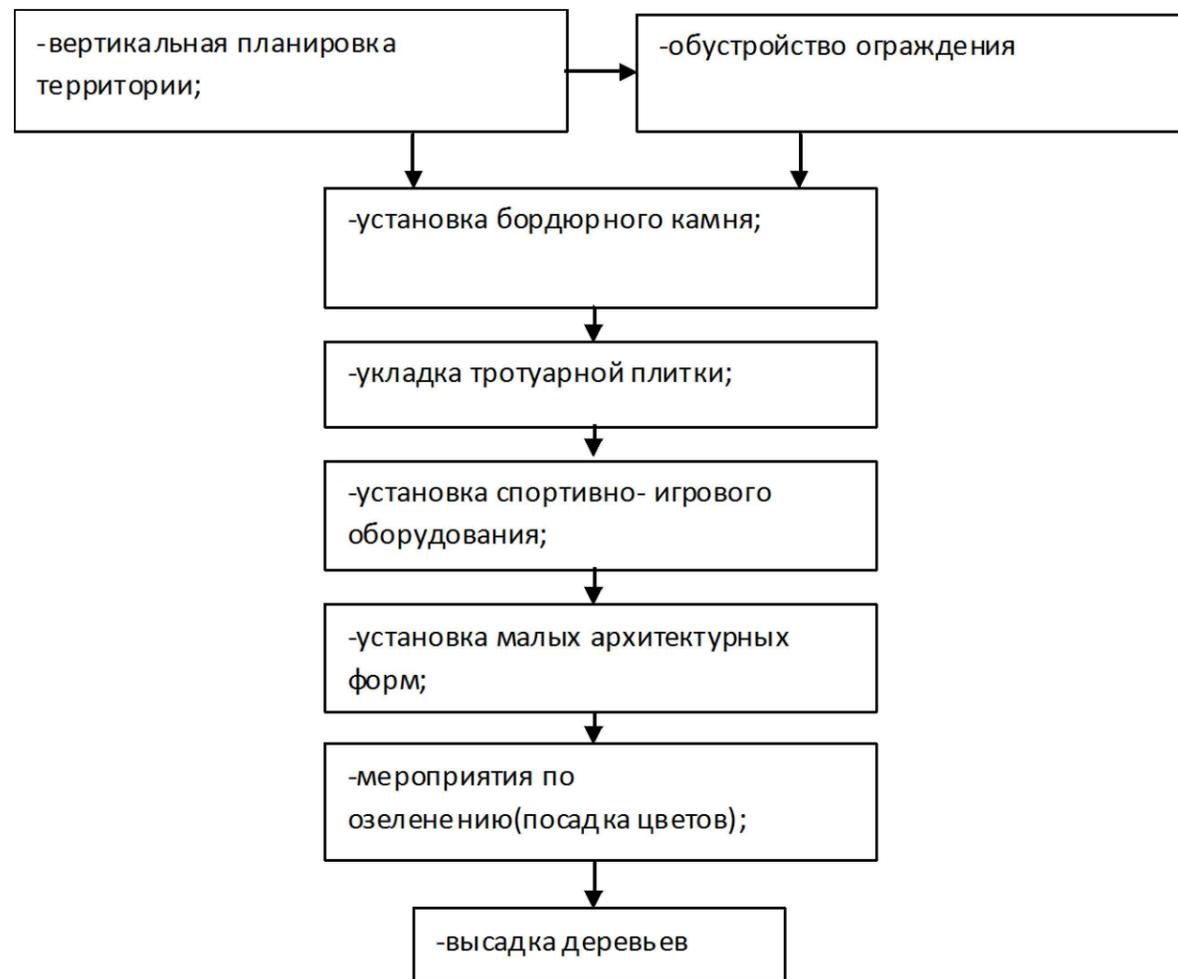

16. Проект производства работ

1.ОРГАНИЗАЦИОННЫЕ РЕШЕНИЯ

1.1 До начала производства работ на рассматриваемом объекте должны быть выполнены мероприятия и работы по подготовке строительного производства в объеме, обеспечивающем осуществление строительства

установленными темпами включая проведение общей организационно-технической подготовки строительной организации к производству строительно-монтажных работ в соответствии с требованиями СНиП 3 0101-85\*

"Организация строительного производства"

1.2 Работы подготовительного периода подразделяется на три этапа  
 организационный,  
 мобилизационный  
 подготовительно-технологический

Разбивку оси проезда и контроль за ее положением в процессе строительства

Принятые знаки геодезической разбивочной основы в процессе благоустройства должны постоянно находиться под наблюдением за :  
 сохранностью и устойчивостью и проверяться инструментально не реже двух раз в год (в весенний и осенне-зимний периоды)

Приемку геодезической разбивочной основы для благоустройства следует оформлять актом. К акту приемки геодезической разбивочной основы должен быть приложен схематический план благоустройства территории с указанием местоположения пунктов, типов и глубины заложения закрепляющих их знаков, координат пунктов, их пикетажных значений и высотных отметок в принятой системе координат и высот

1.3 В организационный период инженерной подготовки строительства осуществляется комплекс таких мероприятий, как:

- рассмотрение и приемка утвержденной РД от Генподрядчика,
- определение субподрядчиков и заключение договоров подряда,
- определение источников поставки материалов.
- аттестация рабочих и ИТР участвующих в строительстве;
- назначение ответственных за организацию работ

Изм	Кол.уч	Лист	№ док	Подпись	Дата				
						Администрация Реченского сельского поселения			
Директор						Проект благоустройства зоны отдыха и развлечений в хуторе Реченском " (район дома культуры ) Алексеевского муниципального района Волгоградской области	Стадия	Лист	Листов
Гл. арх.пр.							ПЗ	4	7
Разраб.									
						Пояснительная записка			